




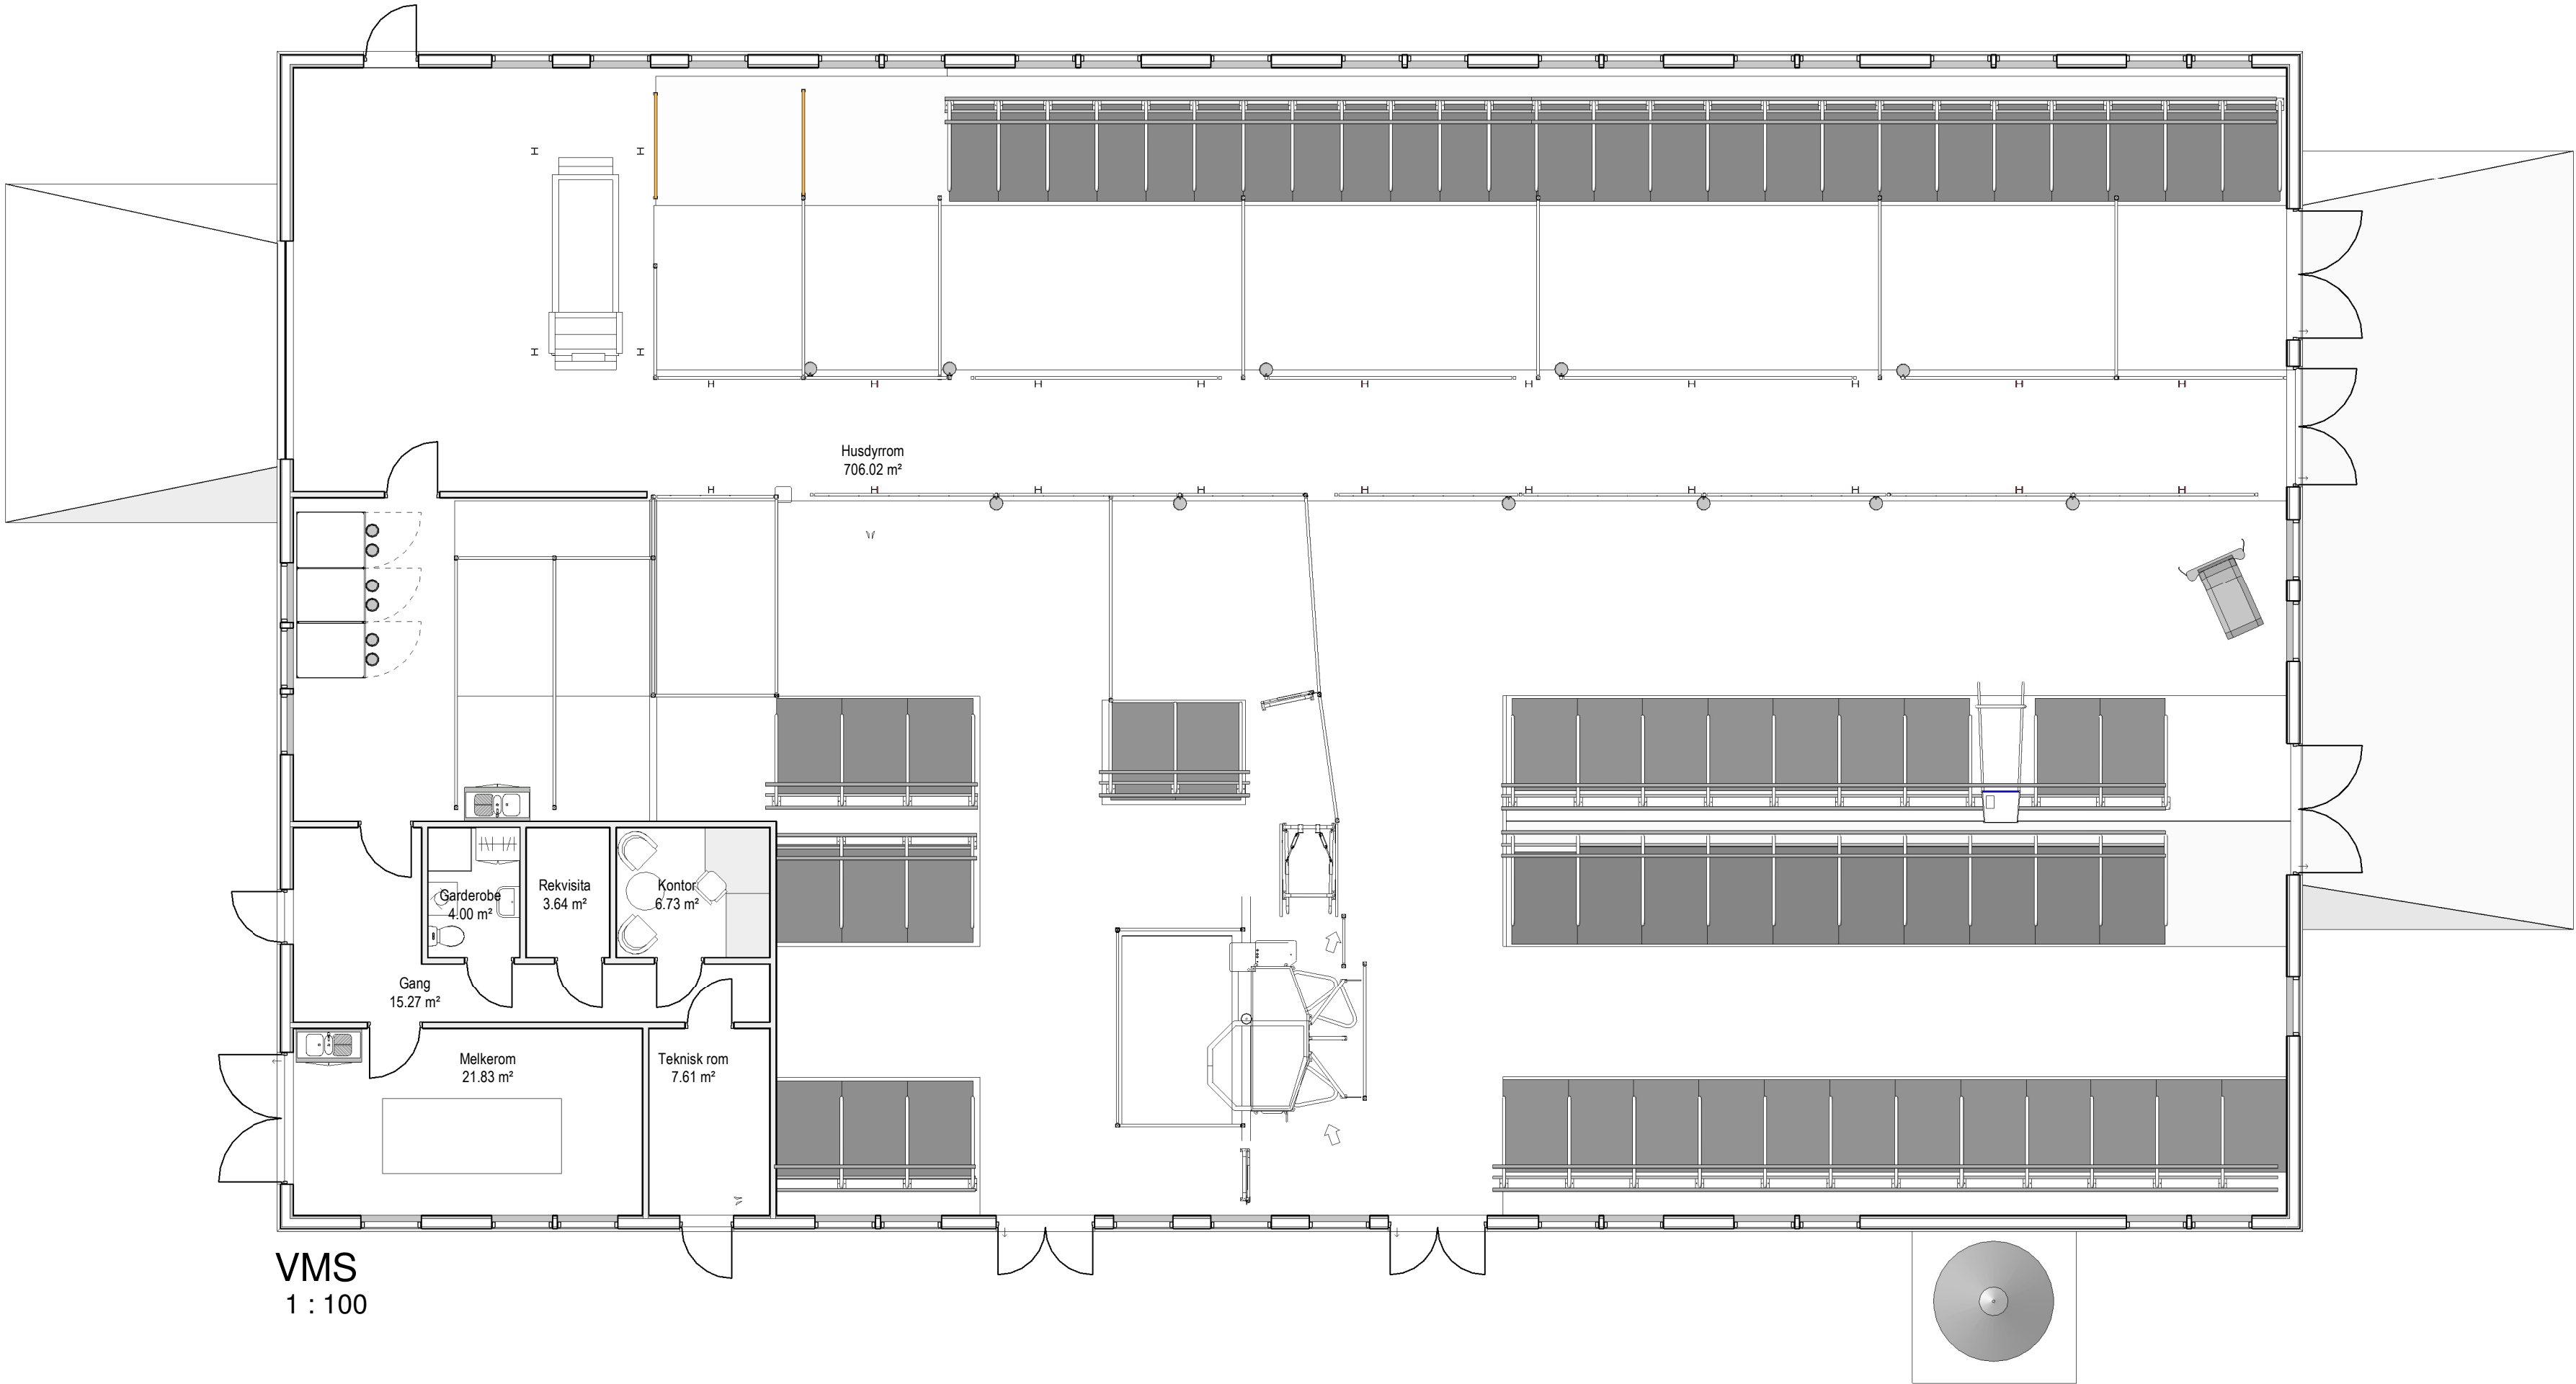


VMS
1 : 100

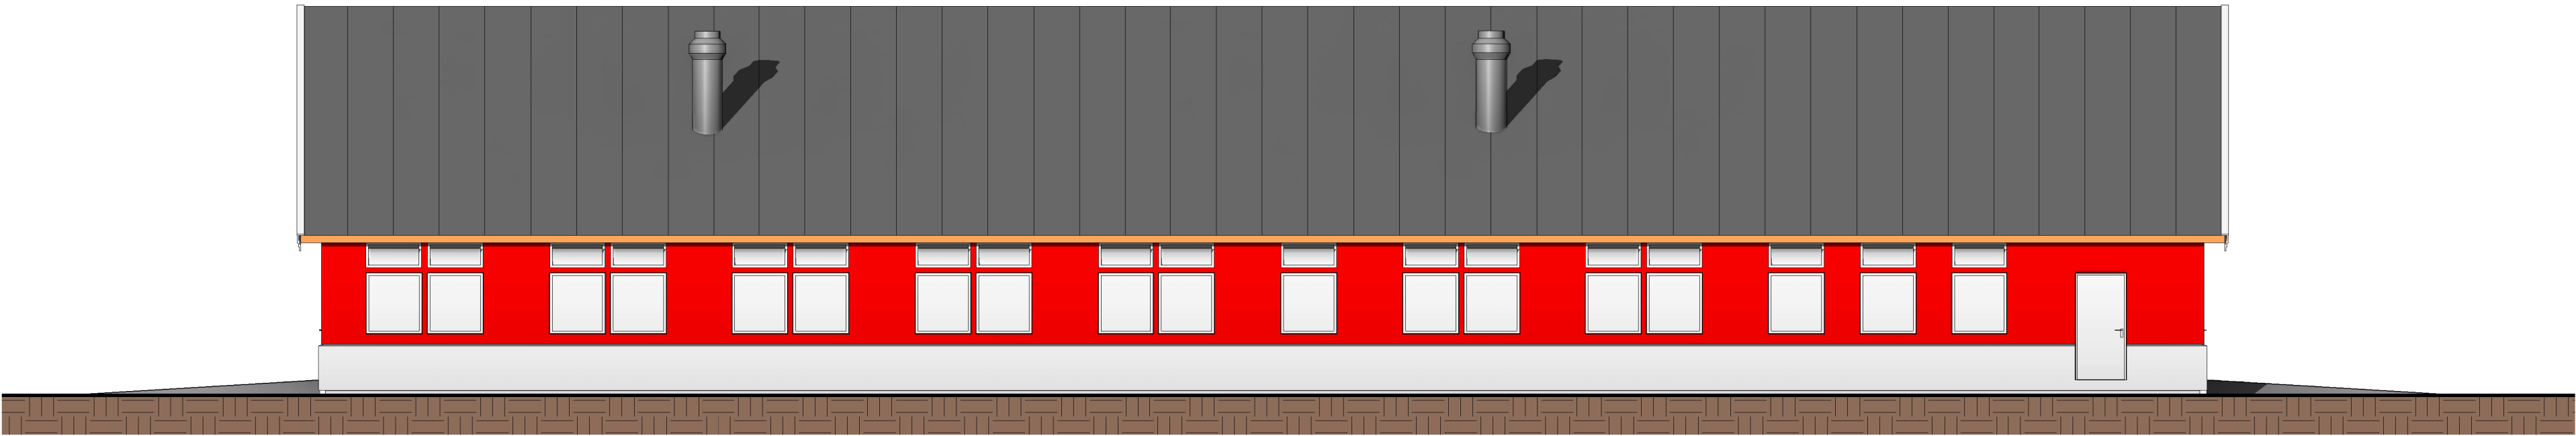


VMS nord
1 : 100

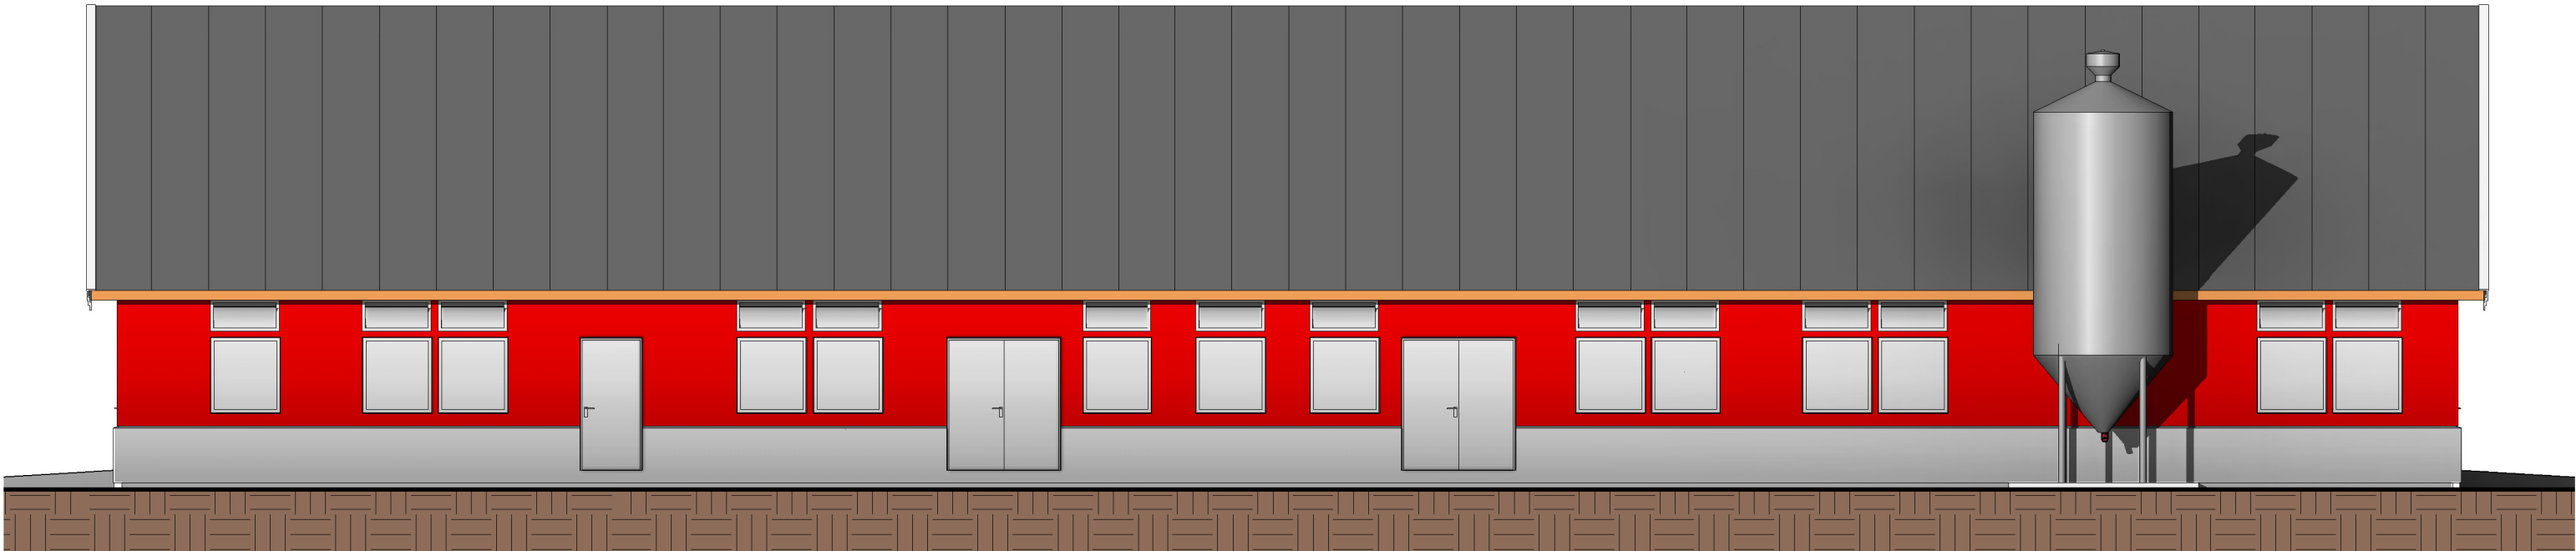

VMS sør
1 : 100

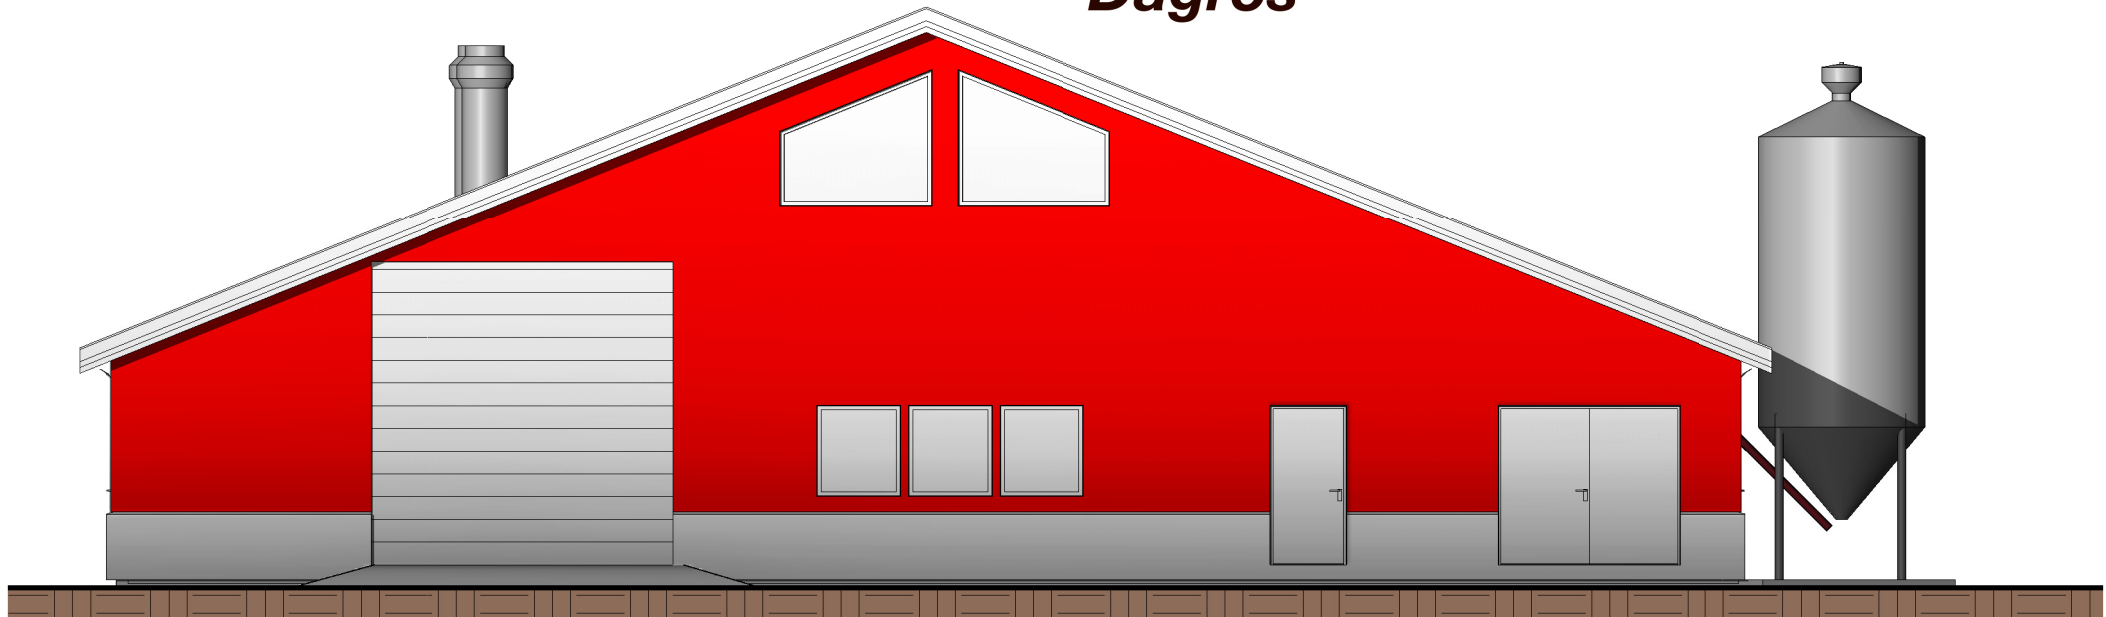


VMS vest
1 : 100

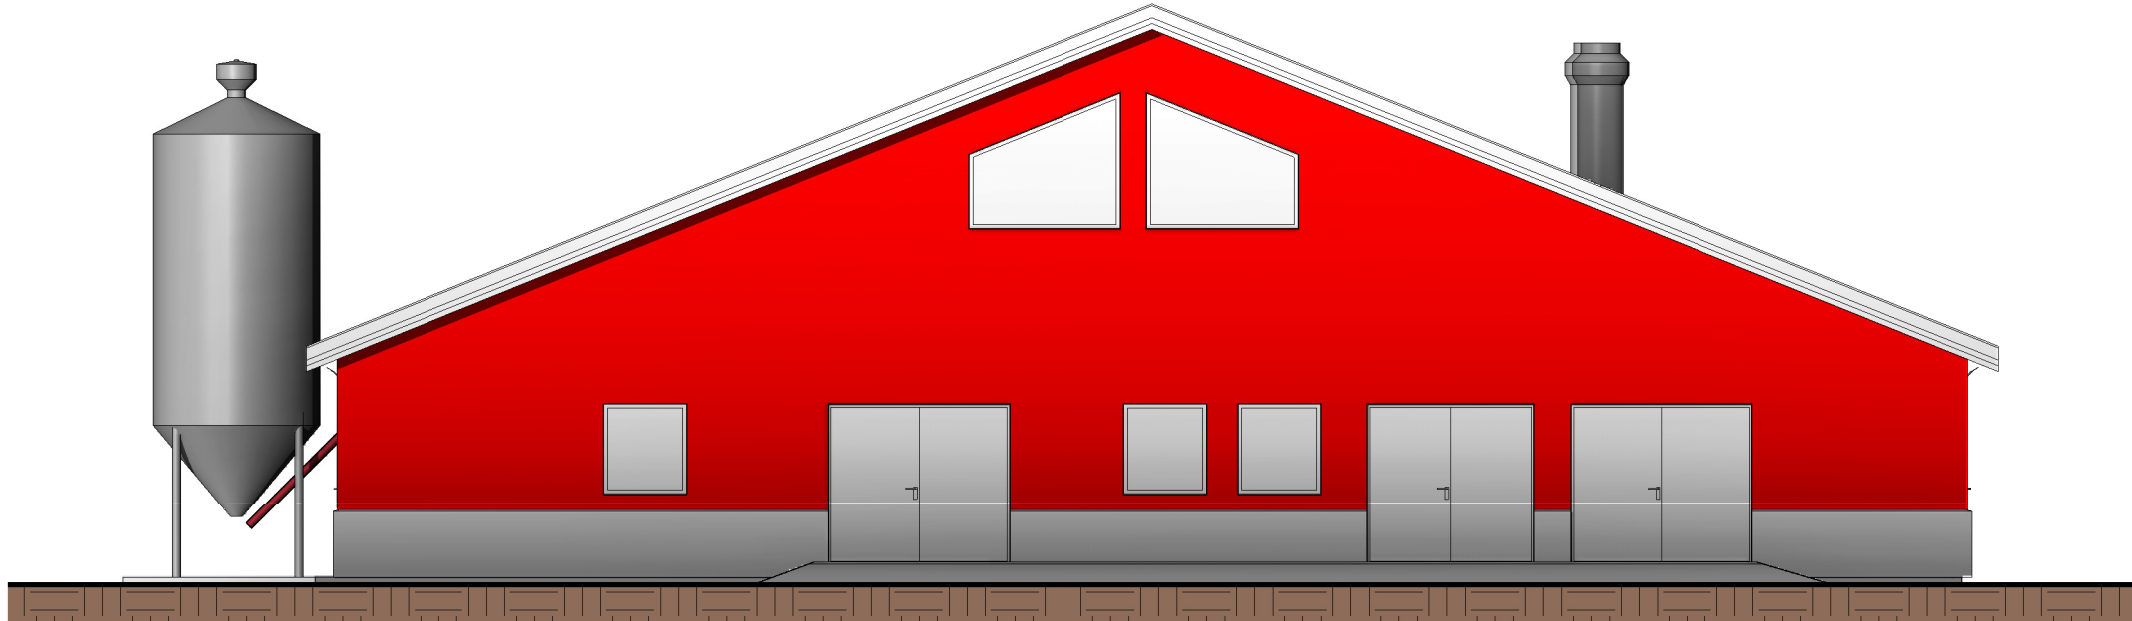

VMS øst
1 : 100



VMS INNE

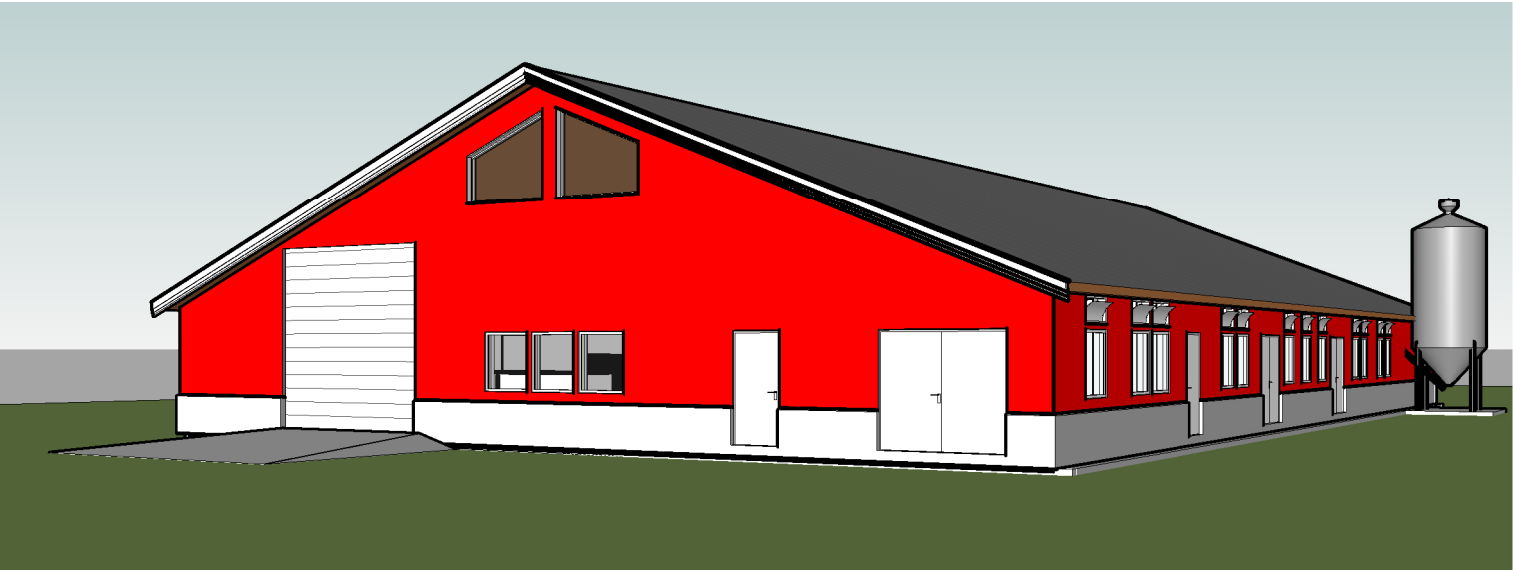

VMS perspektiv ute

Oppdragsnavn: Felleskjøpet				
Prosjekt			Prosjektnr.: 2018.1	
Tegningsstatus Foreløpig				
Tegningsnavn VMS Fjøs				
Dato: 07.11.17	Tegnet av:	Kontrollert av:	Format: A1	Rev. dato:
Målestokk:	Tegningnr.: A101			Rev.: