
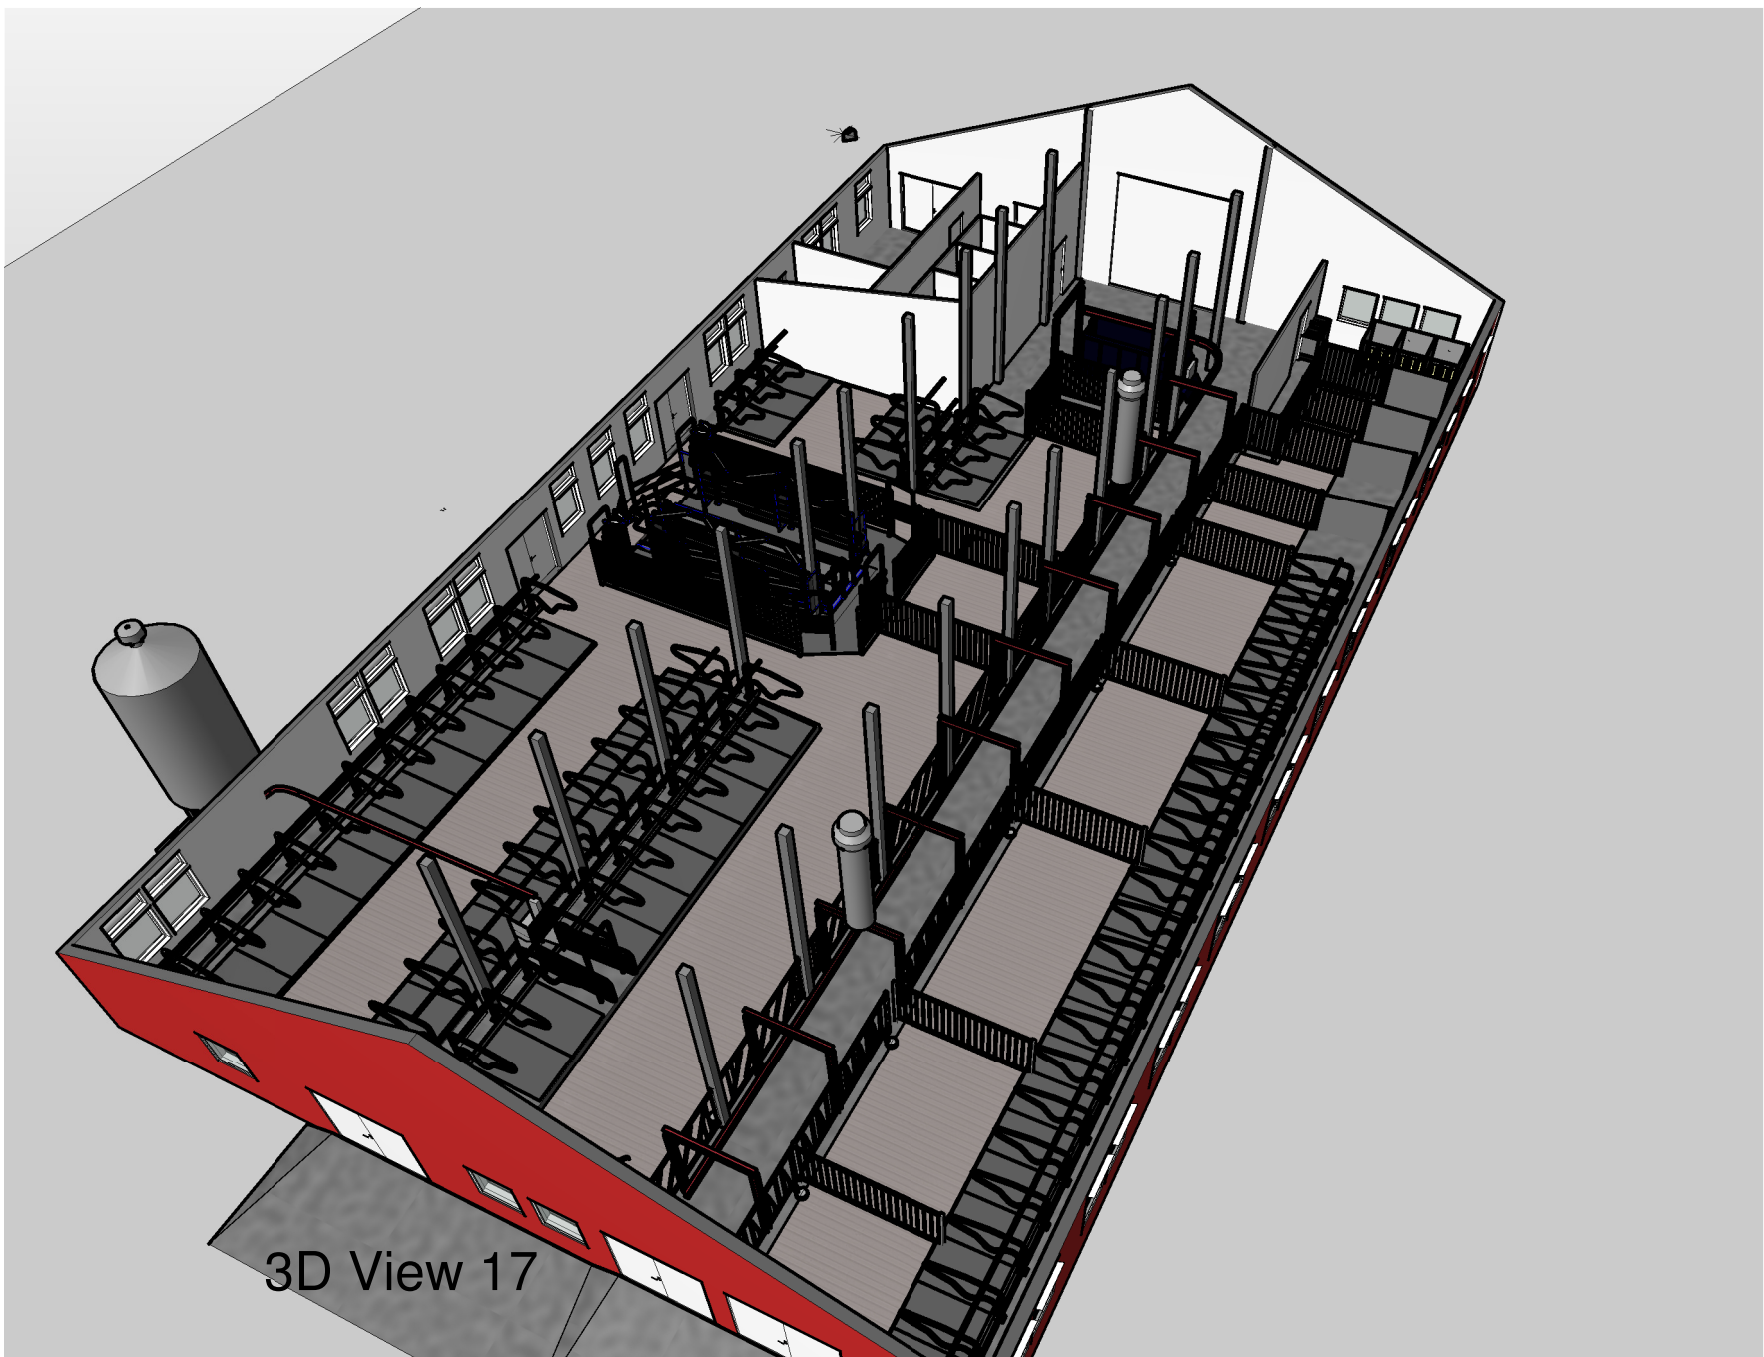
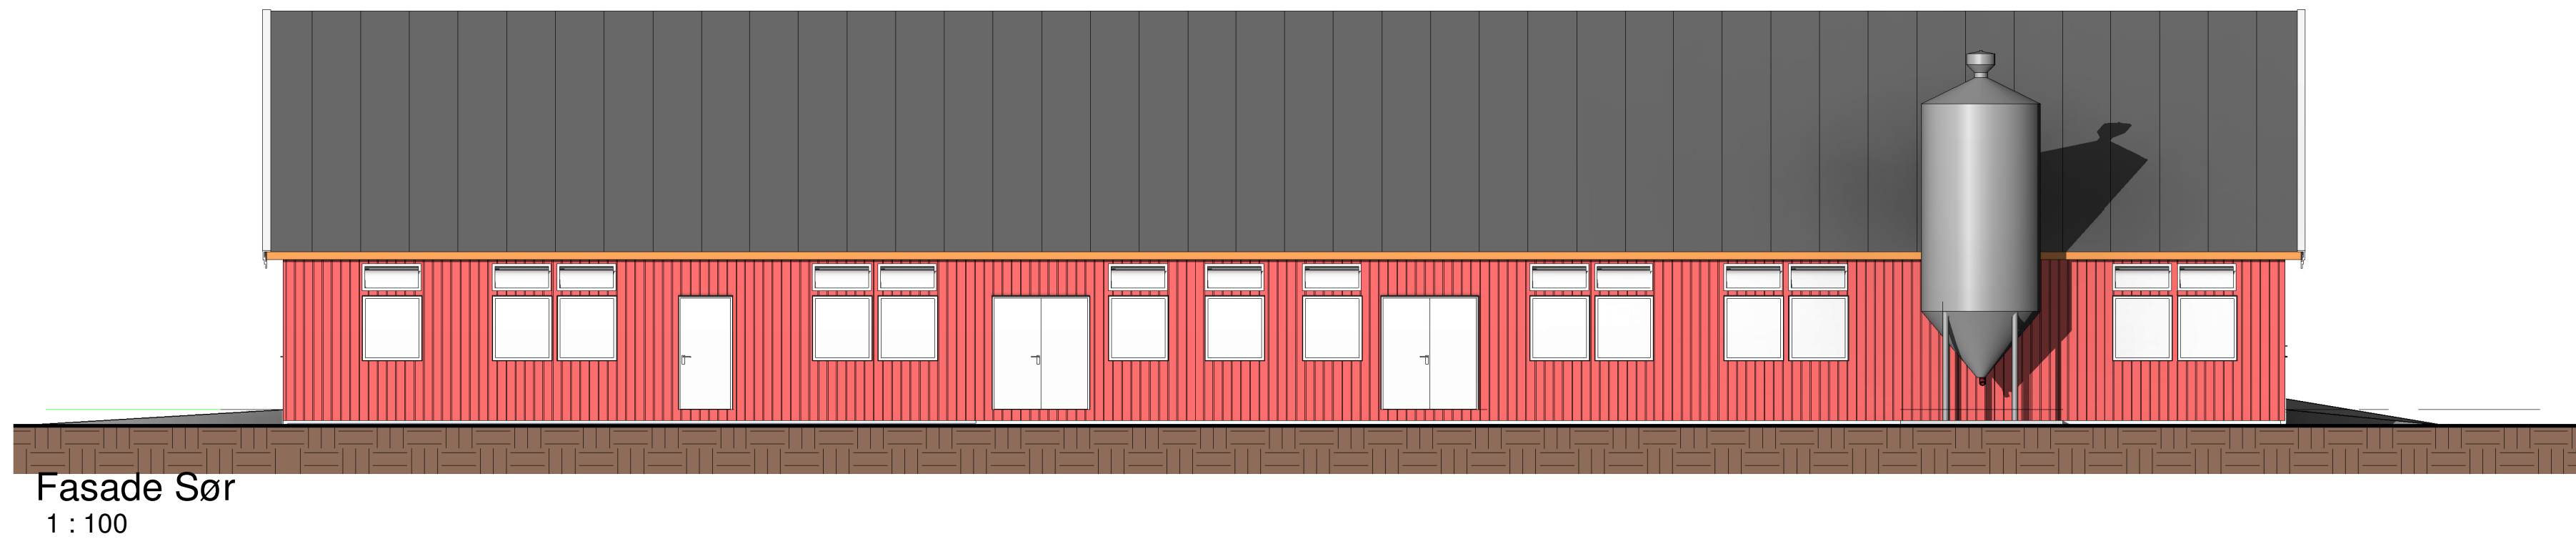
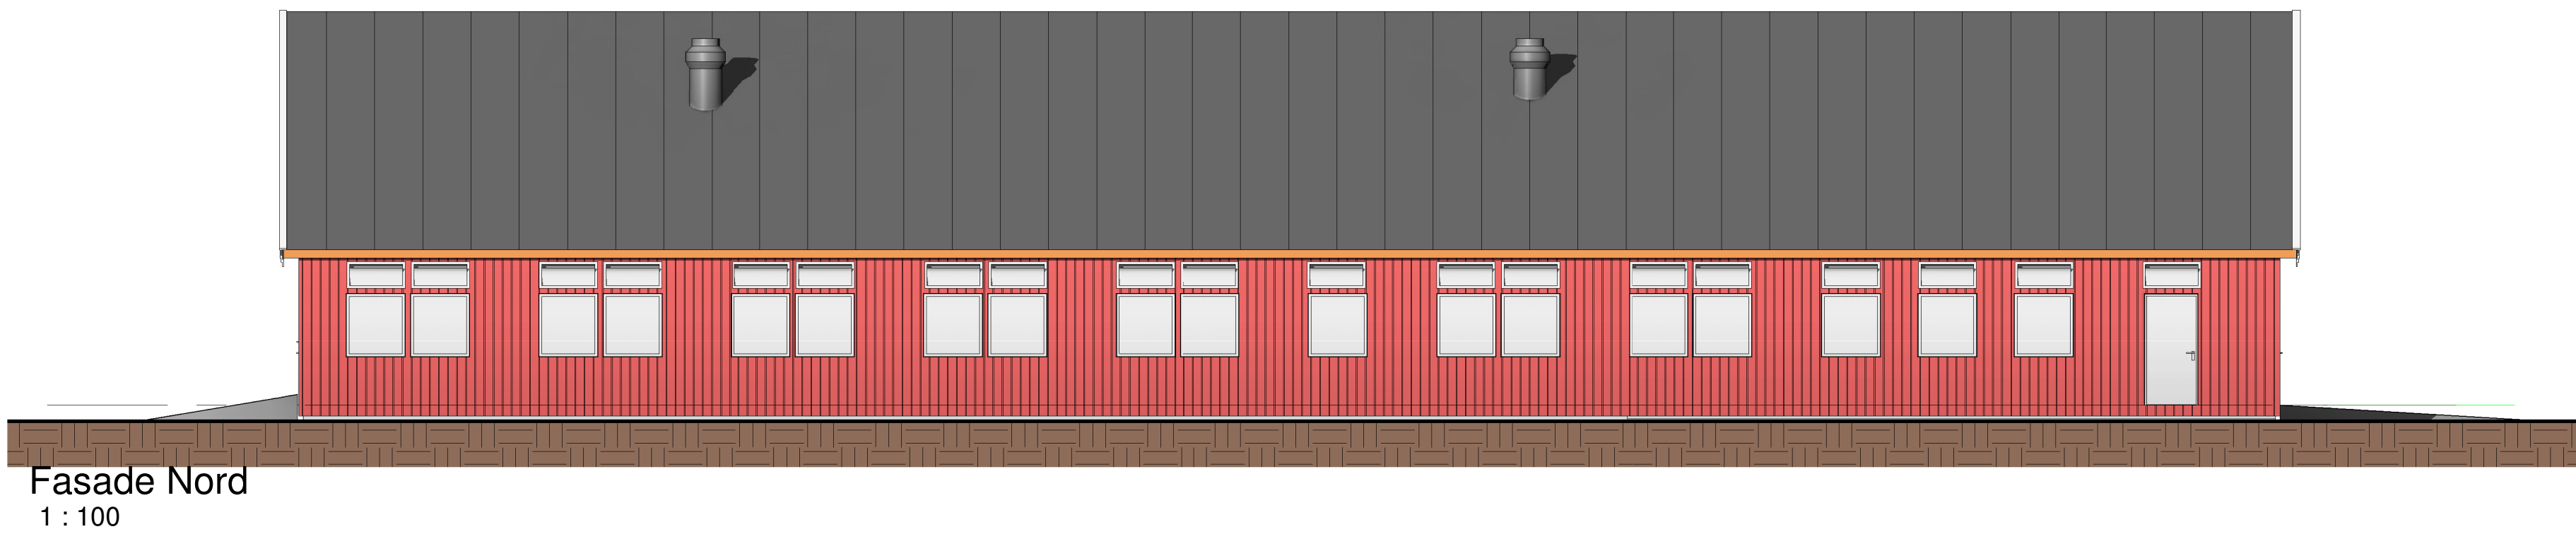
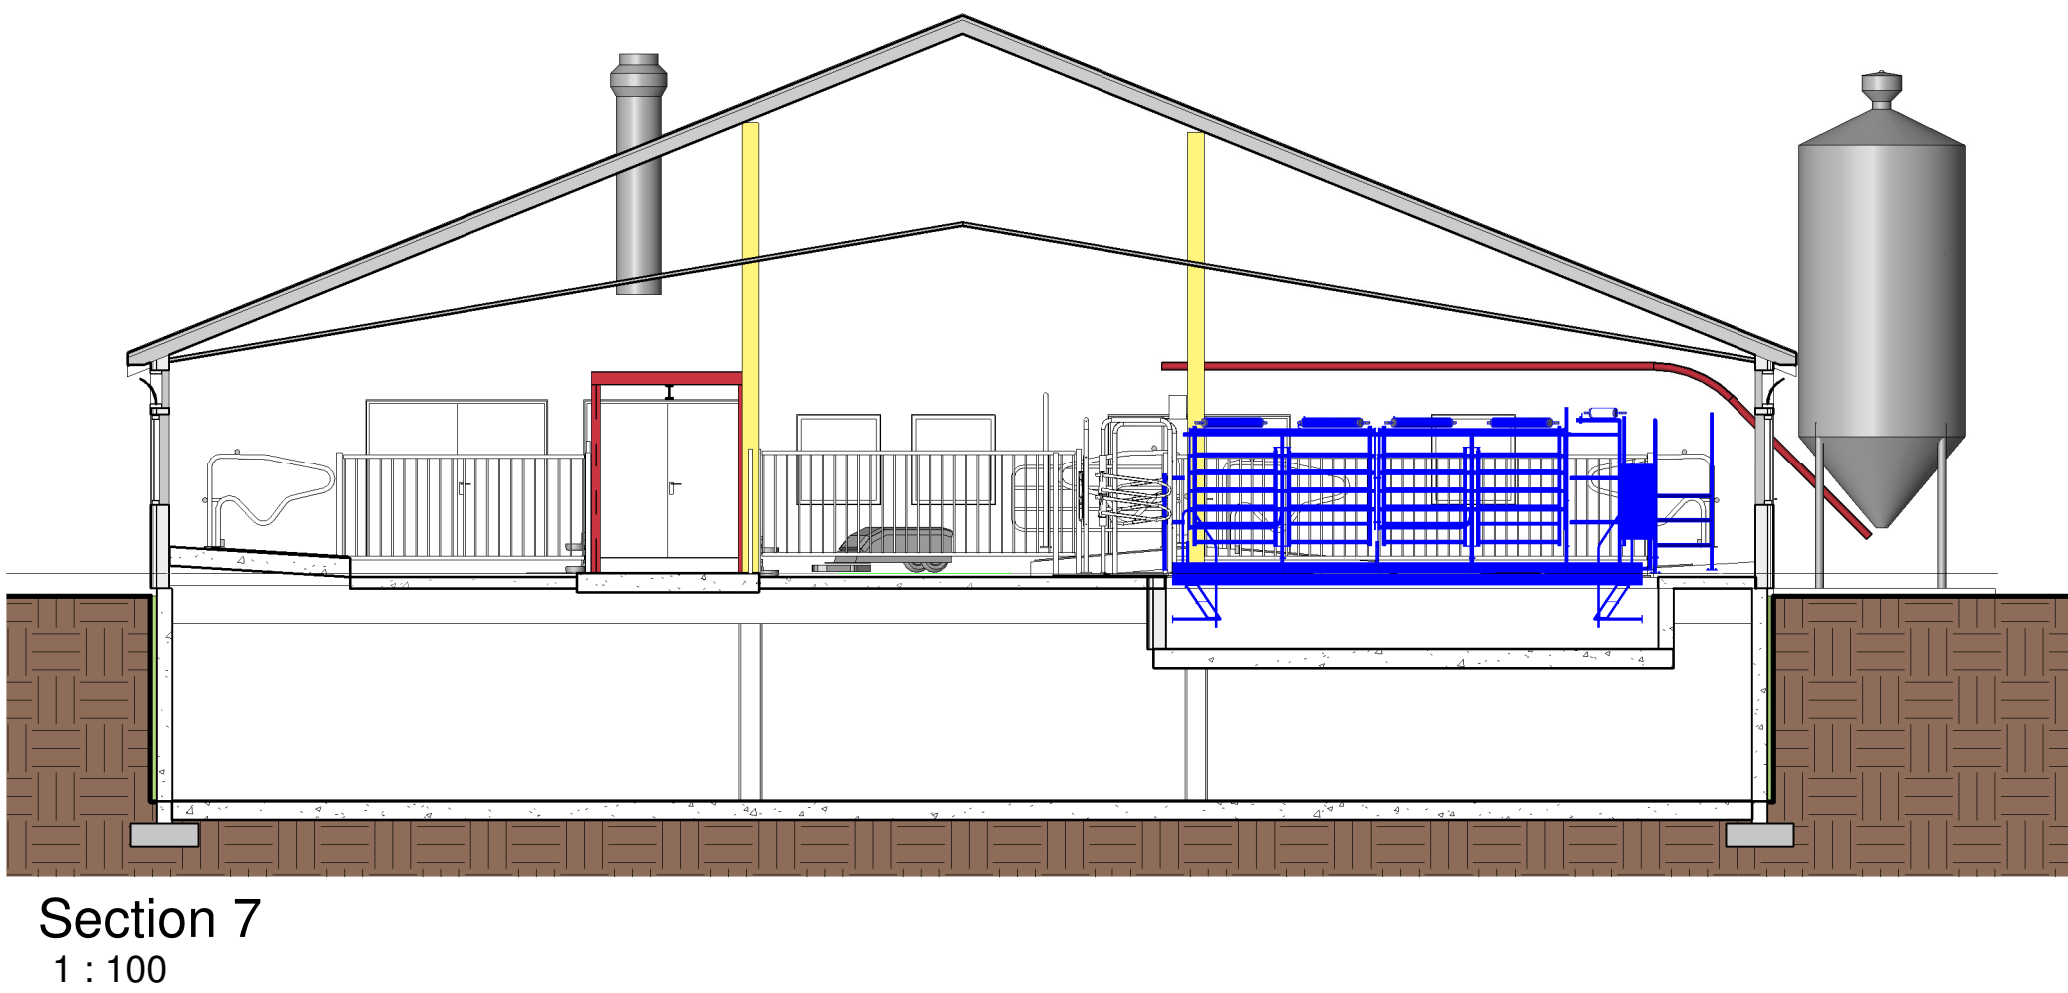
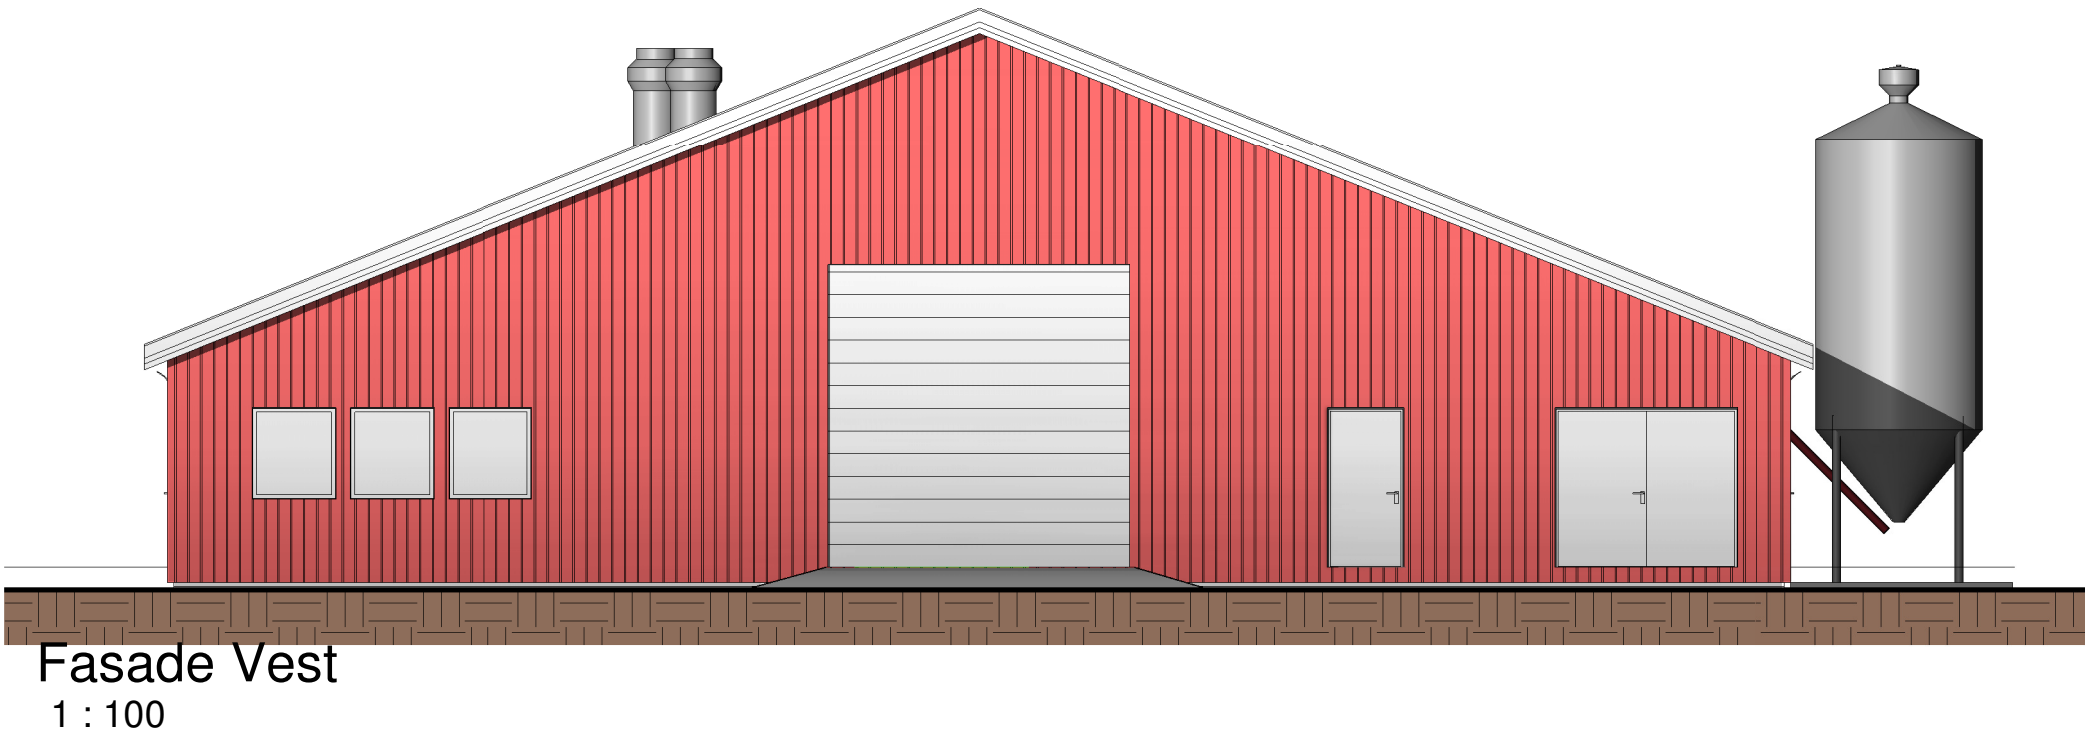


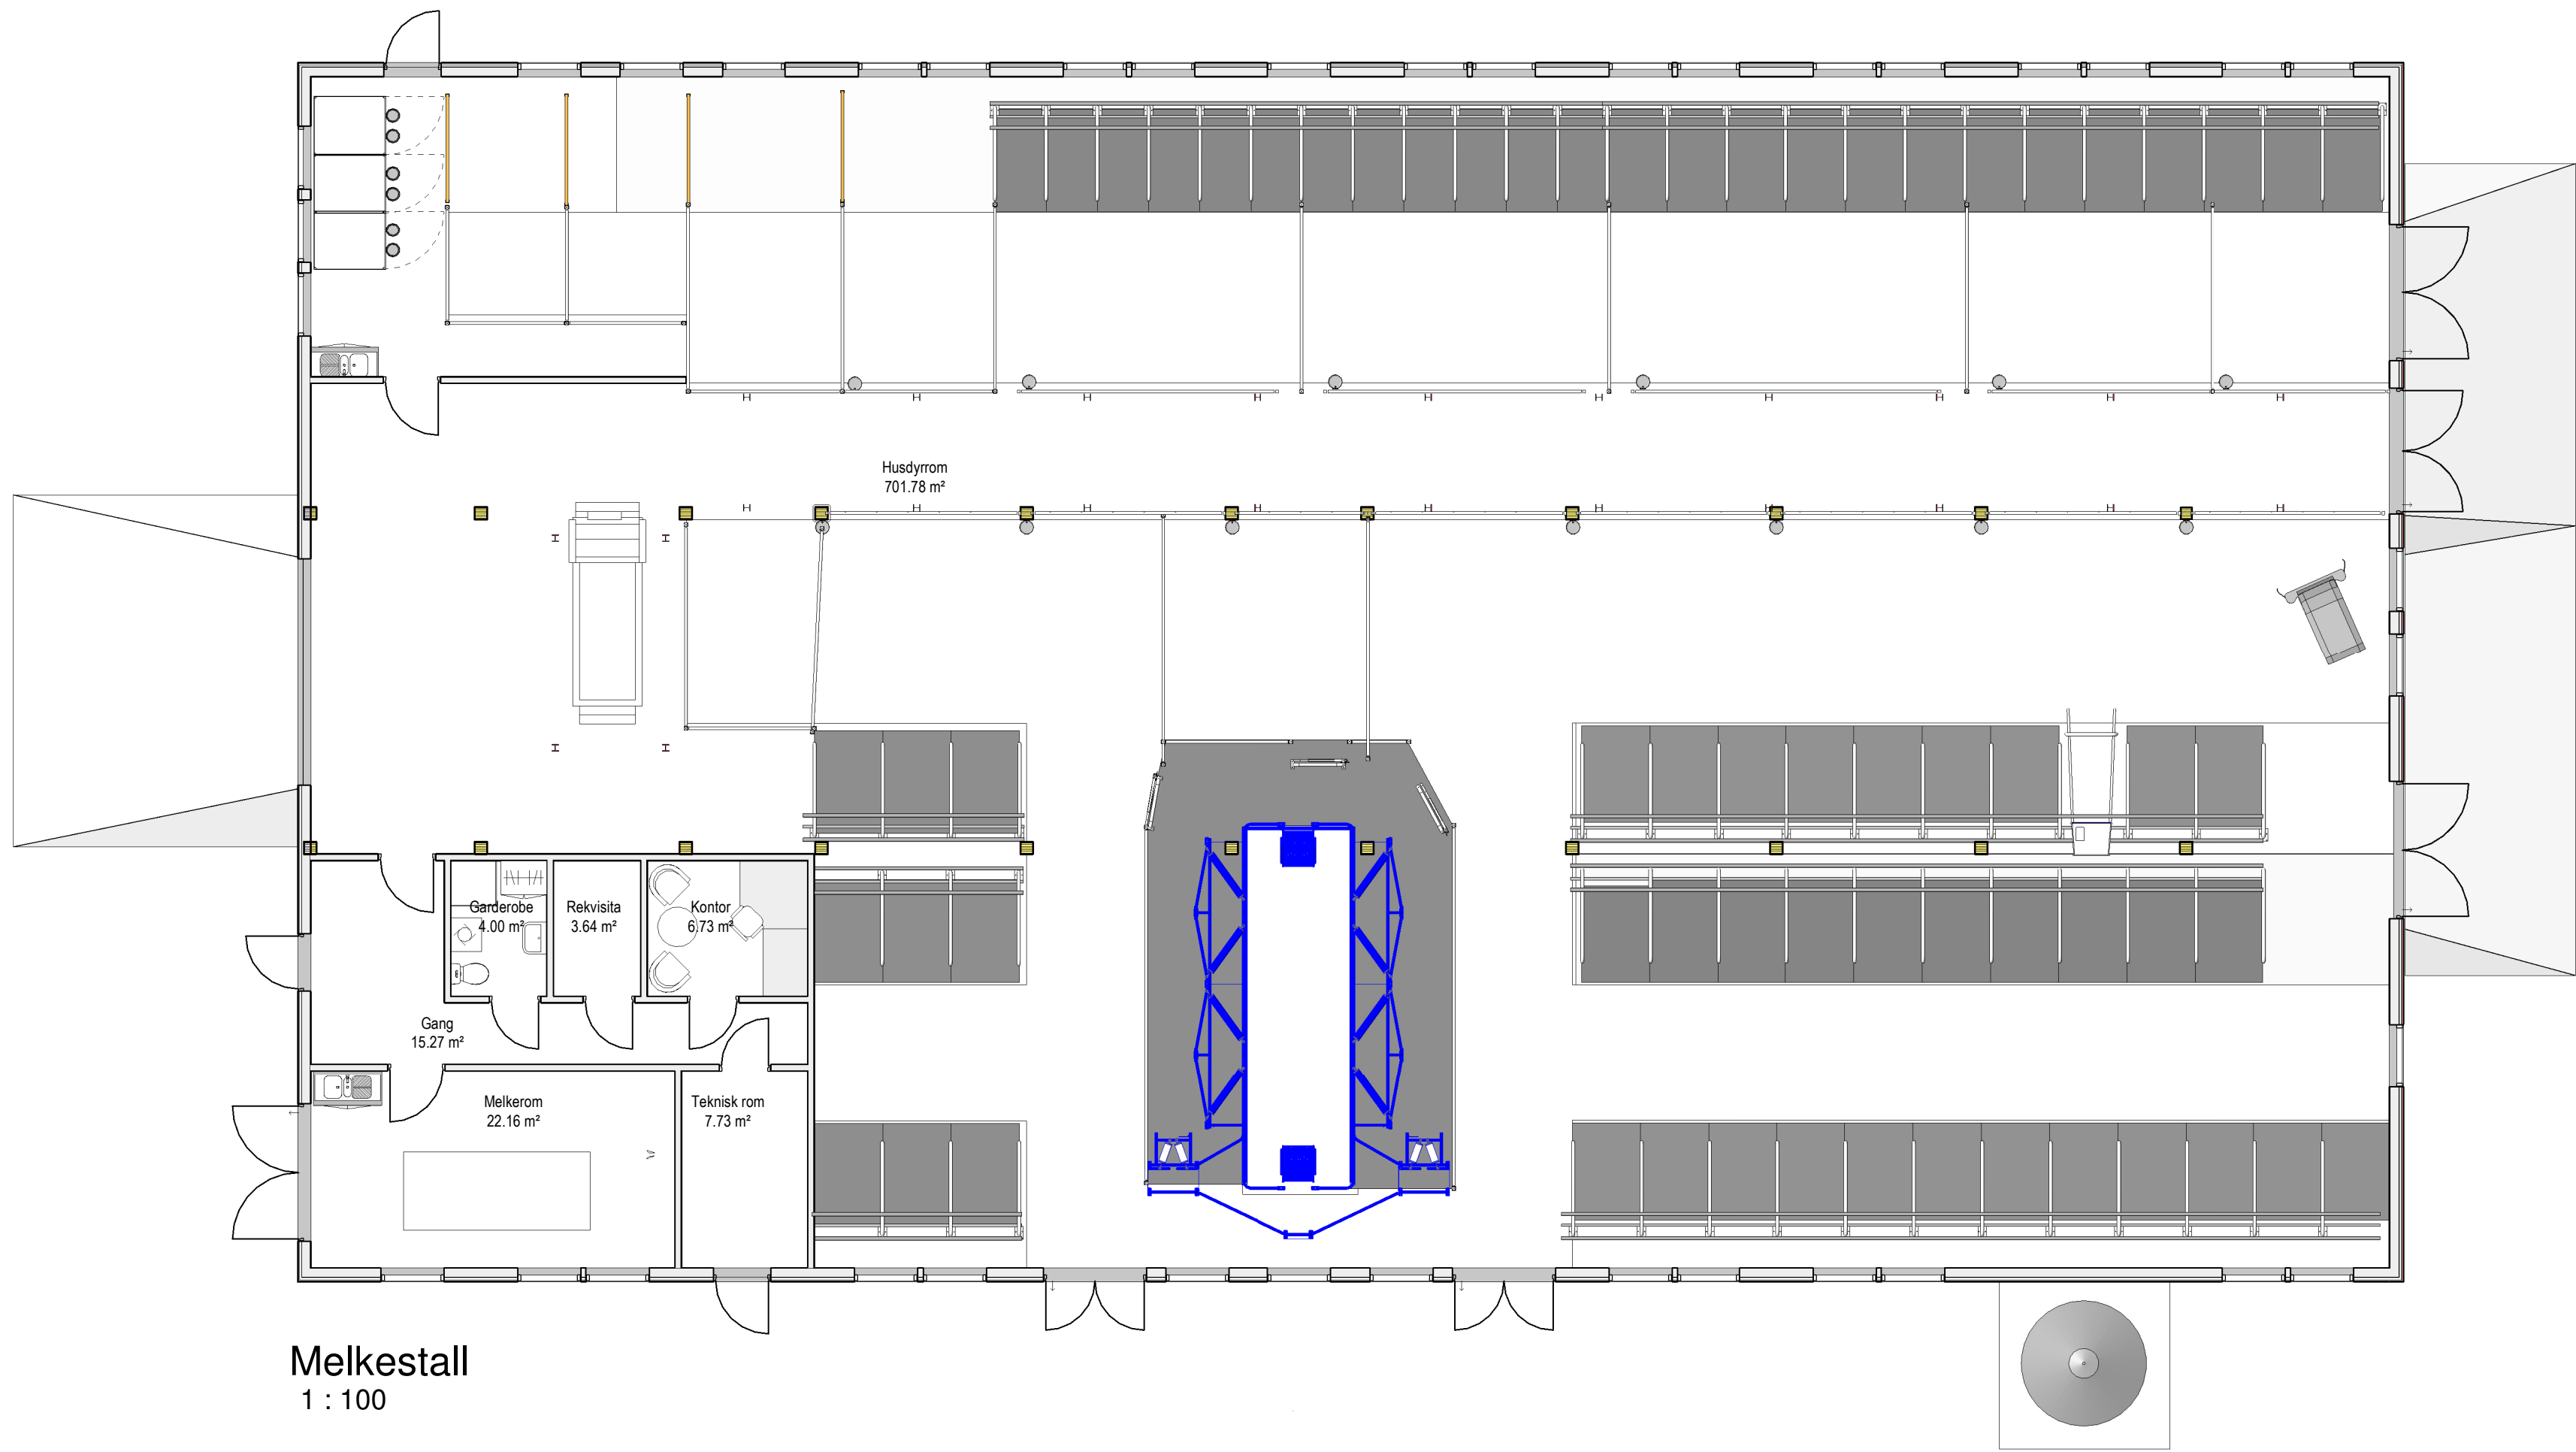

Oppdragsnavn: Felleskjøpet				
Prosjekt			Prosjektnr.: 2018.1	
Tegningsstatus				
Tegningsnavn: Fjøs med melkestall				
Dato: 11/07/17	Tegnet av: Author	Kontrollert av: Checker	Format: A1	Rev. dato:
Målestokk:	Tegningsnr.: A102		Rev.:	