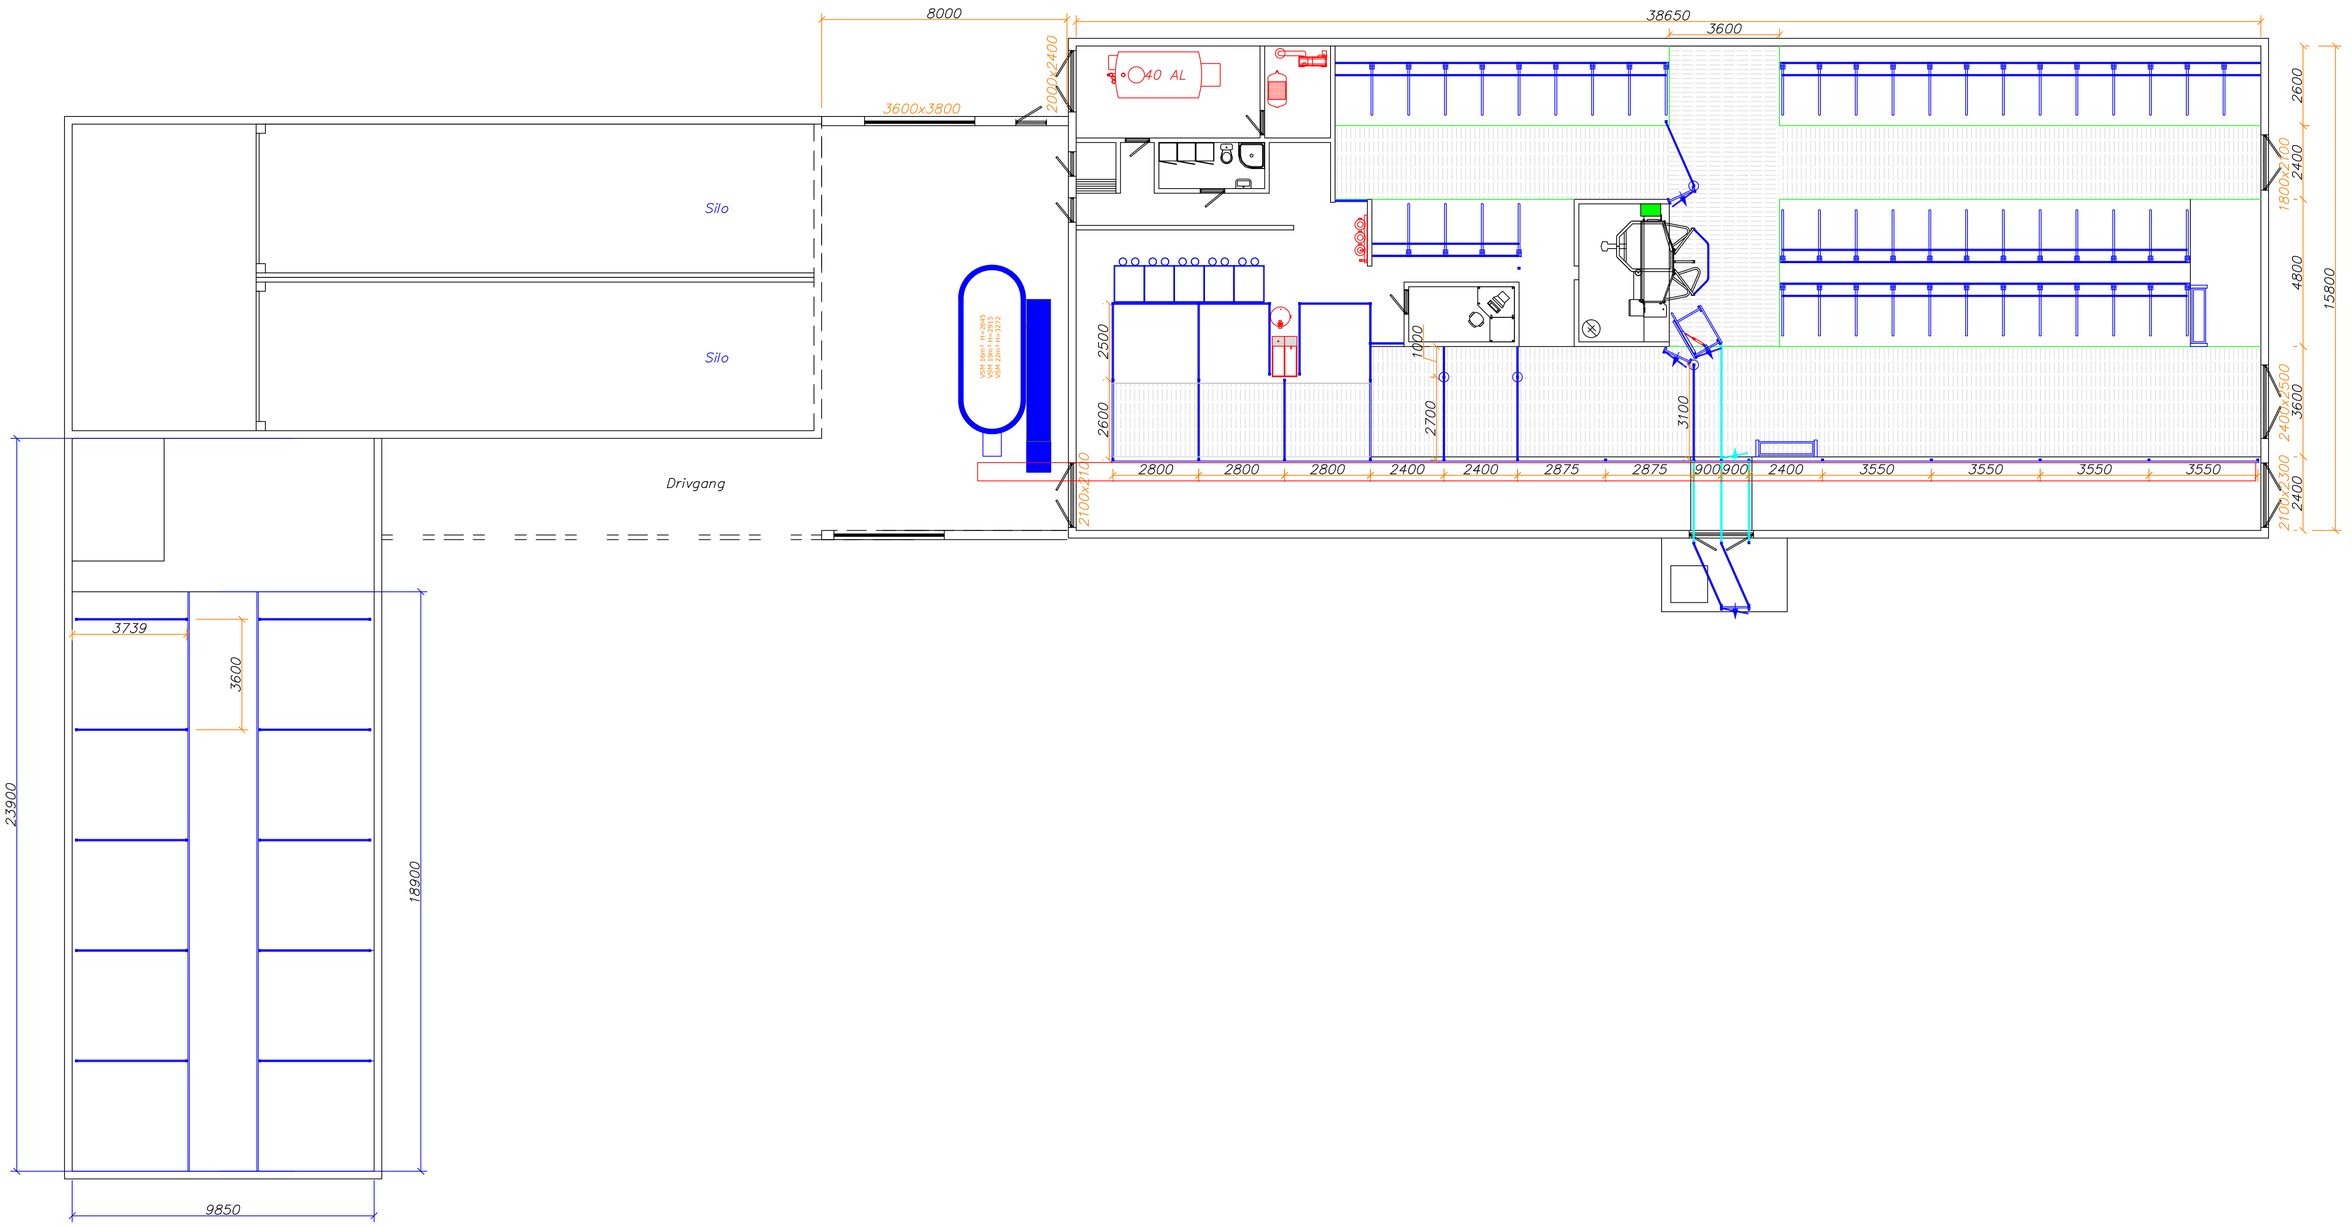

NB! Alle mål henviser til ferdig innvendig vegg.

Tegningen er kun skisser for å vise planløsning/funksjonsmål, og skal ikke brukes som arbeidstegninger for byggutførelse.

ALLE MÅL KONTROLLERES PÅ BYGGEPLASSEN. Byggkonstruksjonen dimensjoneres og utføres etter anvisning fra godkjent konsulent.

Godkjenning av husdyrrom:
Eier/bruker skal melde fra til det lokale Mattilsynet før igangsetting av nybygging eller ominnredning.
Byggeplanene skal forelegges det lokale Mattilsynet på anmodning.
Det skal ikke settes inn dyr i et nytt eller ominnredet dyrerom før Mattilsynet har gitt godkjenning.

Tegningen er Felleskjøpets eiendom og må ikke:
–kopieres for bruk av konkurrende firmaer.
–brukes til byggesøknad/byggemelding.
–brukes som byggetegning.

Oppdrag
Melkeproduksjon med VMS
Navn
Ingstad Gård
Adresse
Ingulfsvann
Sted
7882 Nordli

Felleskjøpet

Dato 14.06.16
Utskrift

Size	M	Planl.	Tegn.	Arkiv nr.
	1:100			

Salgskonsulent/e-post
Vidar Espenes
Mob.tlf.
91373360