


Angående godkjenning og melding
 Det er viktig å følge de tekniske forskriftene for godkjenning og melding av byggingen. Dette dokumentet er kun et utkast og må utarbeides i samarbeid med kommunen og byggherren. Det er viktig å følge de tekniske forskriftene for godkjenning og melding av byggingen. Dette dokumentet er kun et utkast og må utarbeides i samarbeid med kommunen og byggherren.

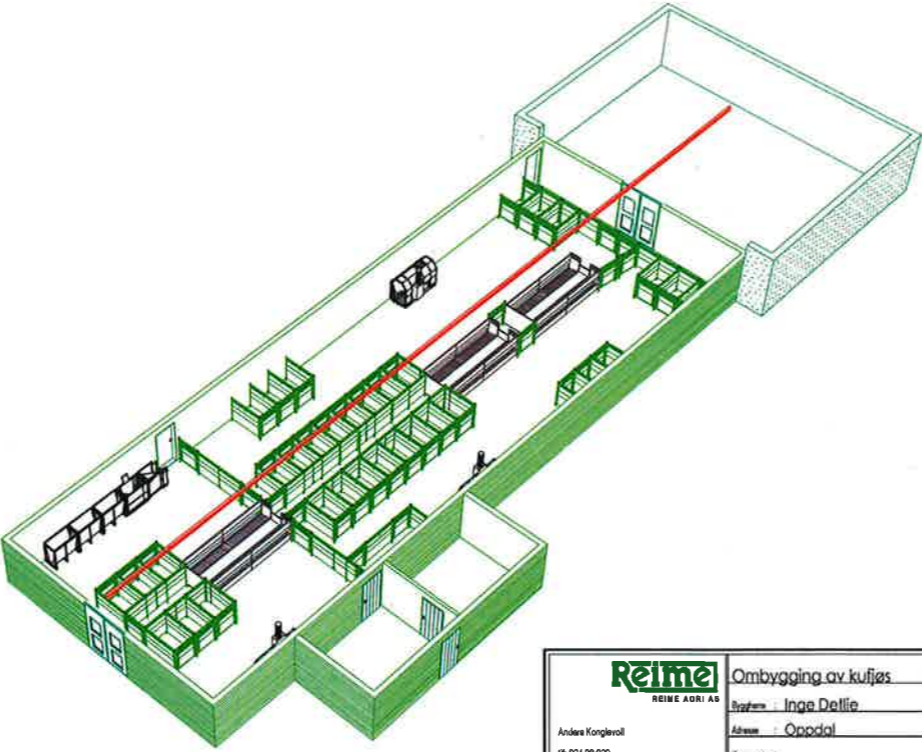

Informasjon
 I utgangspunktet leverer alle med til ferdig innvendig vegg.
 I utgangspunktet er byggingen tenkt utarbeidet for å vise plassering og antall plasser. Da skal ikke brukes som utgangspunkt for byggingen.
ALLE MÅ KONTROLLERES PÅ BYGGEPlassen
 Alle konstruksjonsdimensjoner og utførelse eller avvik fra godkjent konstruksjon. Plassering og størrelse på vinduer og dører finnes den aktuelle byggingen.
 Tegningen blekket ikke kopiert eller bearbejdet av andre uten vår godkjenning.
 Denne byggingen er A-K Maskiner AS sin eiendom.

Reime REIME AGRARI AS Anders Konglevoll tlf. 924 98 820 E-post: anders.konglevoll@reime.no	Ombygging av kufjes Byggherren: Inge Deltie Adresse: Oppdal	Reime REIME AGRARI AS Data: _____ Tegn: _____ Målestokk: 1:100 Prosjekt: _____ Tegning: 501
	G.nr. _____ B.nr. _____	Dato: _____ Tegn: _____ Prosjekt: _____ Tegning: 501